


Denna ritning är Holtab AB:s egendom och får ej distribueras utan Holtabs medgivande.

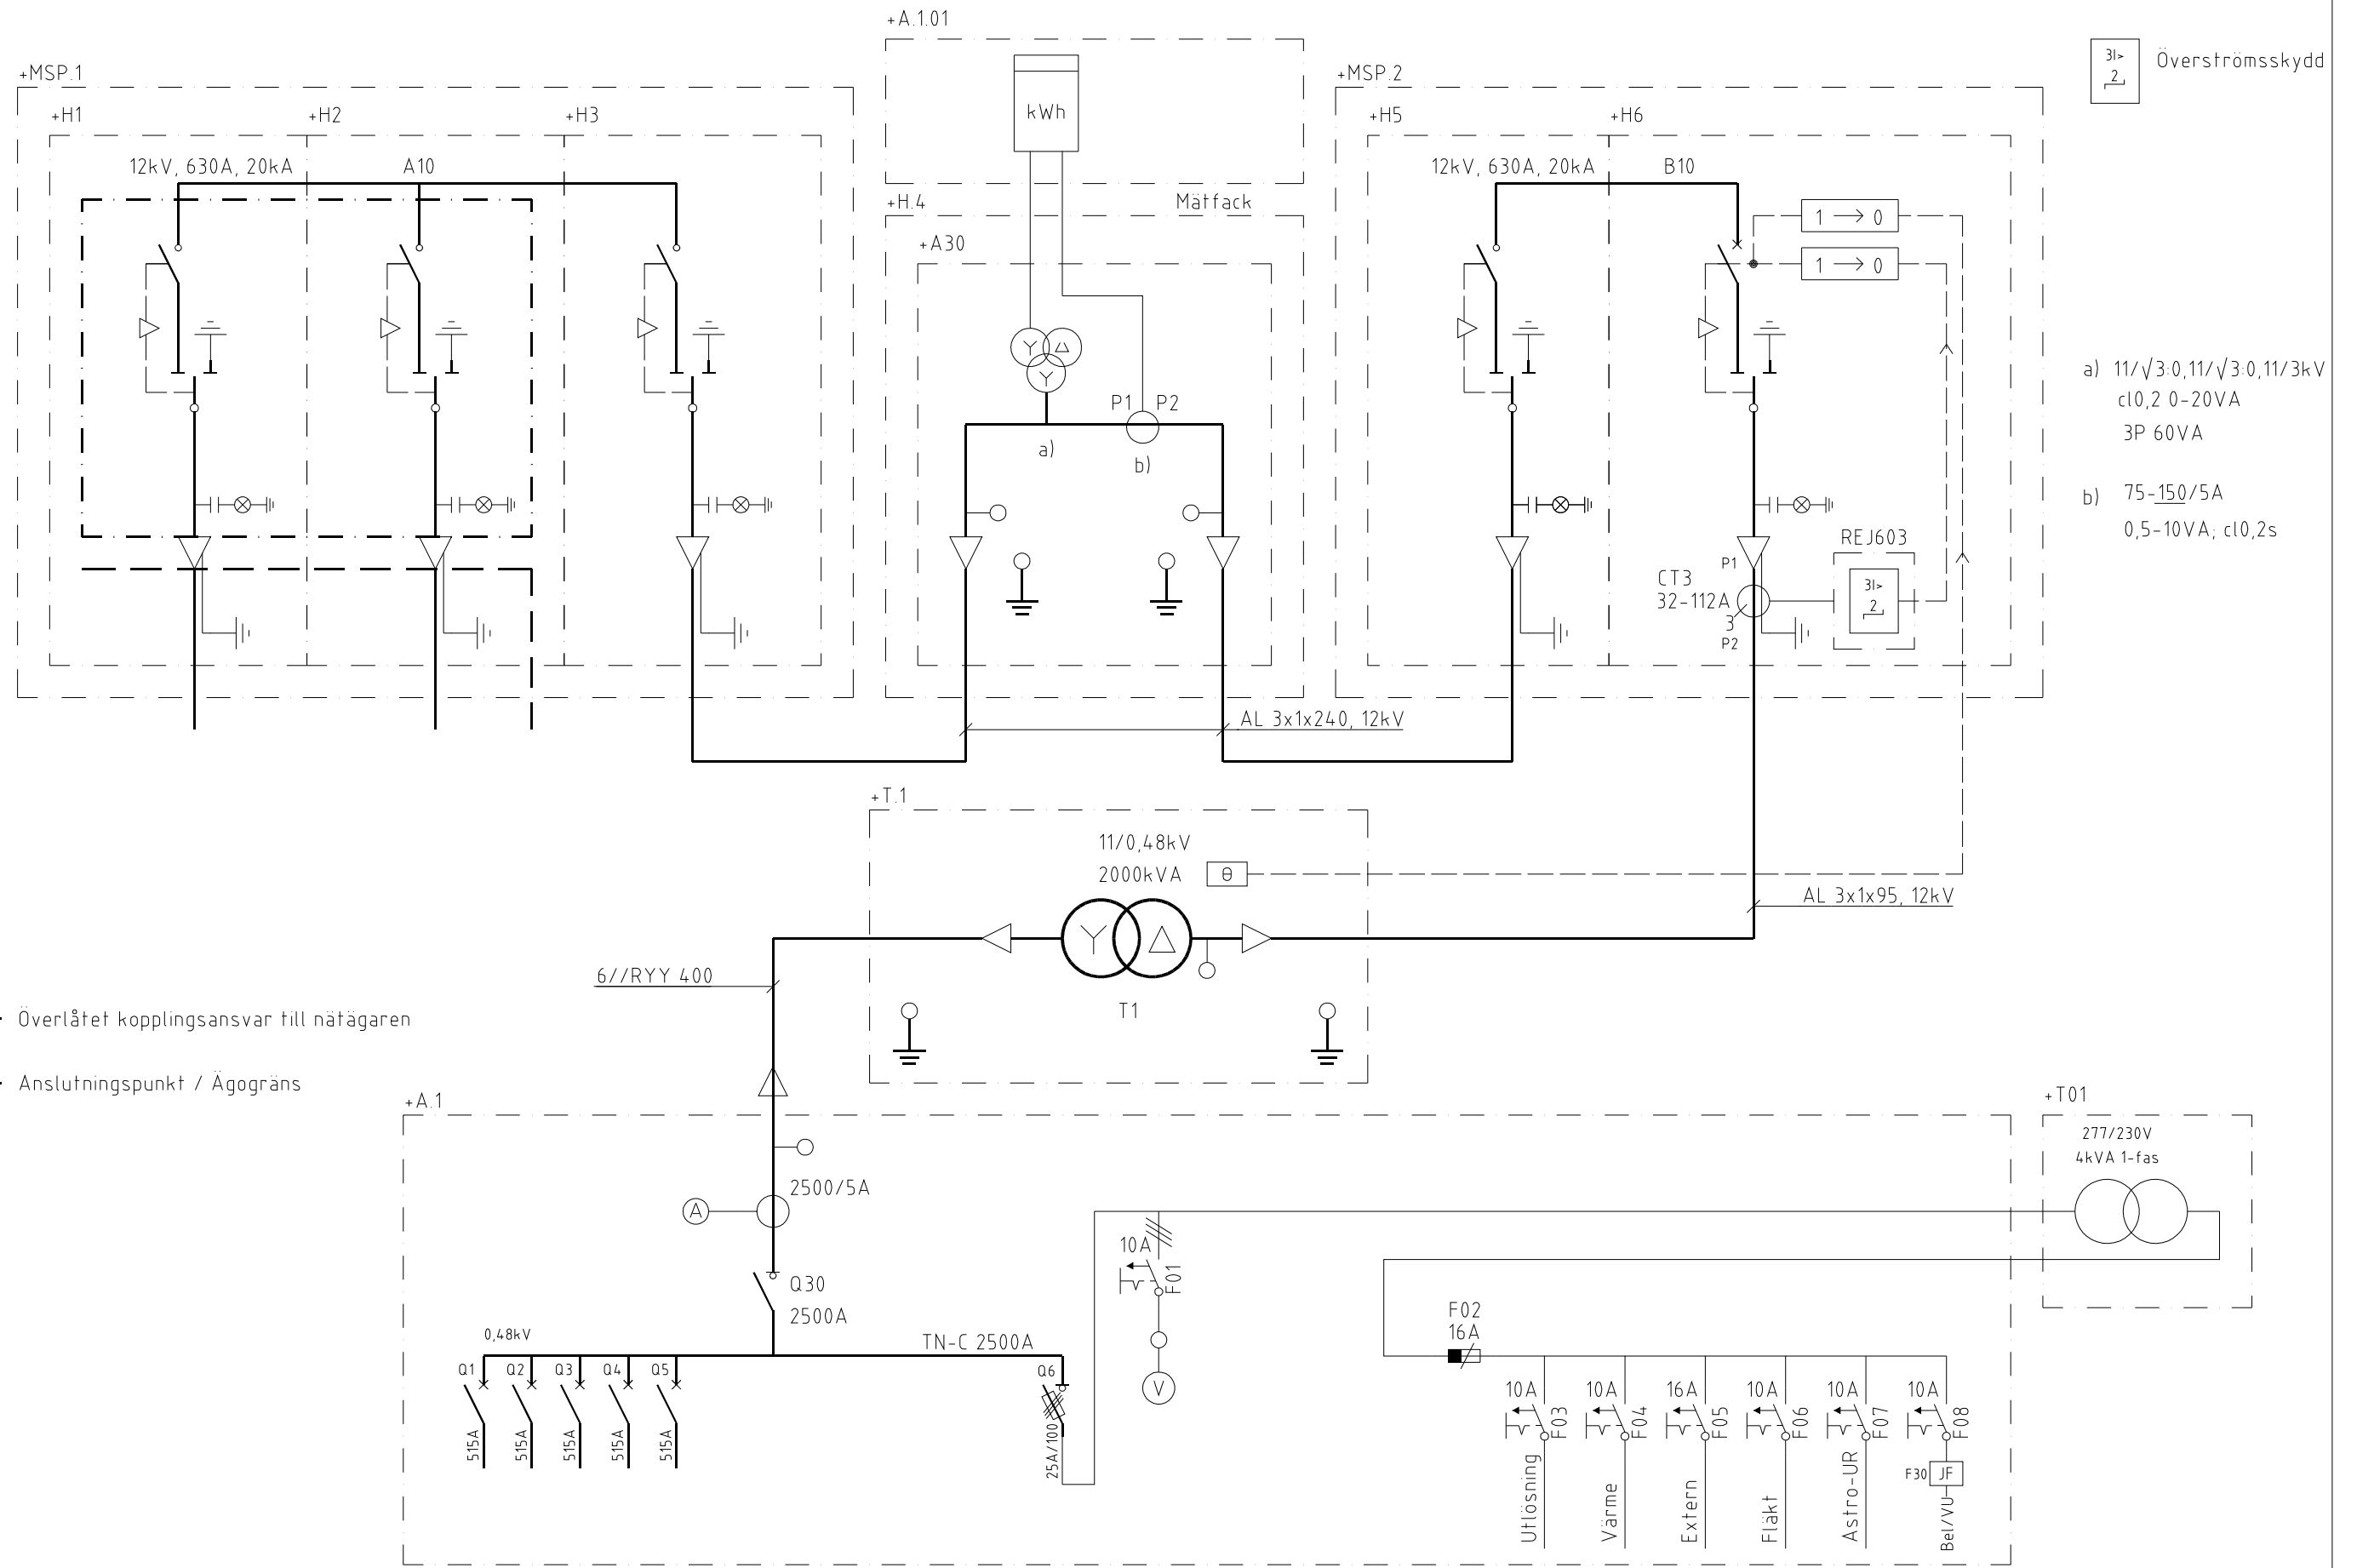

- 3I-
2-
Överströmsskydd
- a) $11/\sqrt{3}-0,11/\sqrt{3}-0,11/3kV$
 $c10,2\ 0-20VA$
 3P 60VA
- b) $75-150/5A$
 $0,5-10VA; c10,2s$

--- Överlåtet kopplingsansvar till nätägaren
 - - - Anslutningspunkt / Ägogräns

E-site Single 2 000 kVA
 Enlinjeschema

