



Dörr: D10  
Fritt mått: 1460x825/868

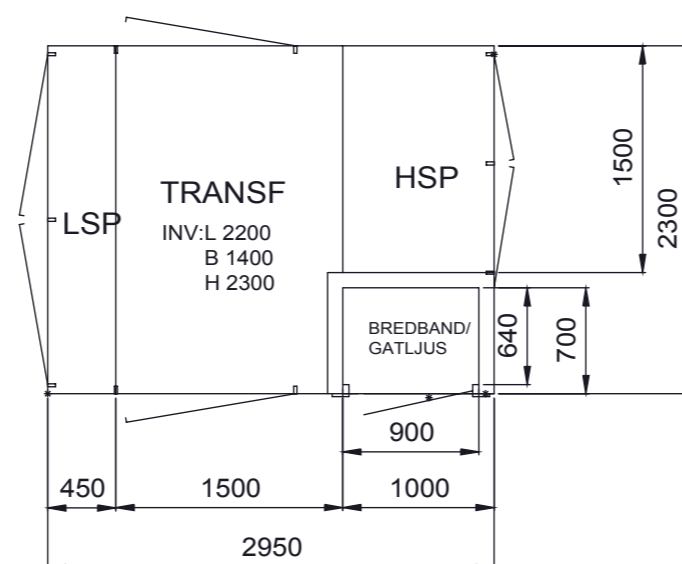

Fritt dörrmått  
LSP, B:2084 H:1595  
HSP, B:1337 H:1595

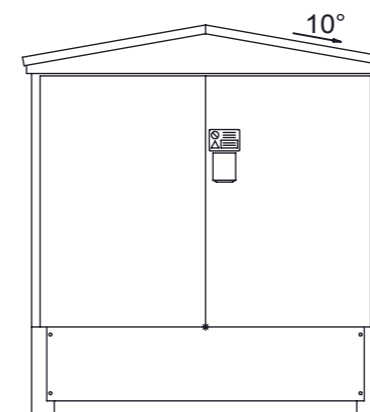

Transformatorstation utomhusbetjänad

TGS 1000-IT

Plåt

Totalyttermått (LxBxH)  
3100 x 2420 x 2585

Typ av lyft  
Taklyft

Maxvikt för lyft (kg)  
2900

Format  
A3

Skala 1:50	Datum skapad 2010-10-04
Rev.nr. 1	Datum rev. 2012-06-20
Sign. FG	Ritnings.nr. 10280