
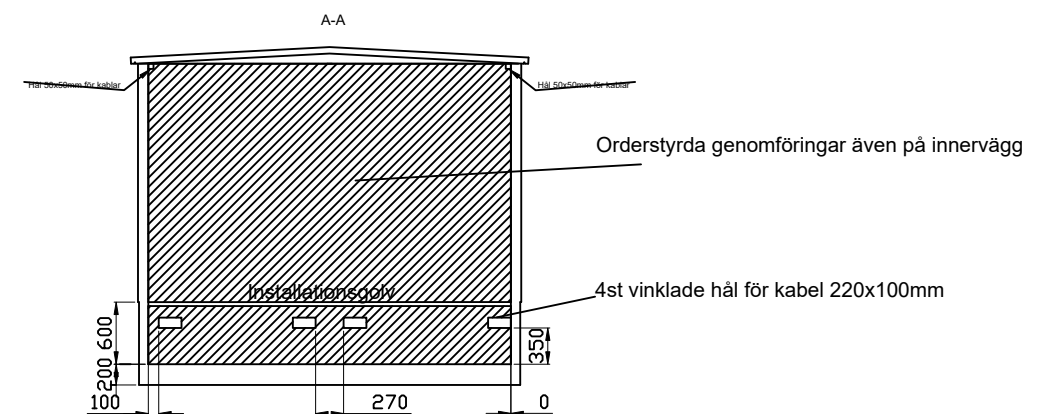



Hål Reservkraft 205x160mm Genomföringar är orderstyrda

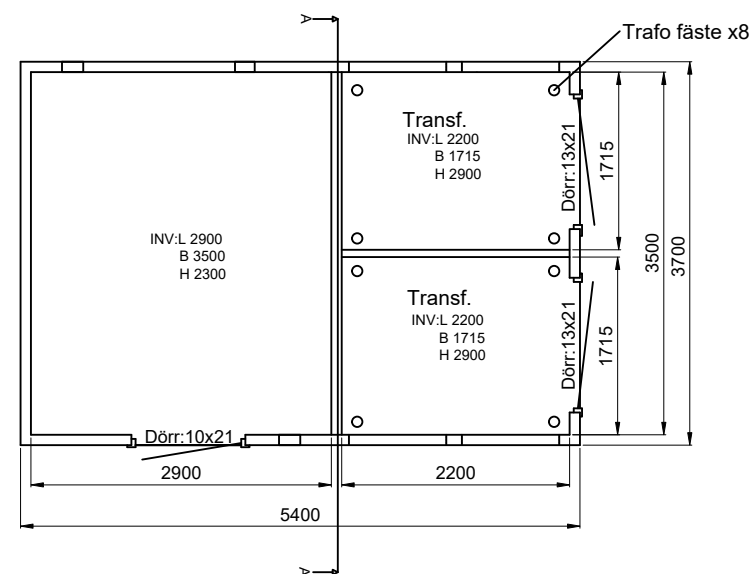

 HOLTAB	Transformatorstation inomhusbetjäнад				Skala 1:75	Datum skapad 2016-08-22	
	TSBI 2/1250			Betong		Rev.nr. 2	Datum rev. 2018-04-16
	Totalyttermått (LxBxH) 5540 x 3740 x 3261	Typ av lyft Bottenlyft	Maxvikt för lyft (kg) 40000	Format A3	Sign. FI	Ritnings.nr. 11335-a1	